



Jüdischer Friedhof in Währing 1180 Wien, Schrottenbachgasse 3

SANIERUNGSKONZEPT TF 9 + 10

22.4.2021

Konzept für die Fortführung der Arbeiten

in den an TF6-8 angrenzenden Teilflächen TF9 für 2022 sowie TF10 für 2023

Übersichtsplan:




Teilfläche 9: 2022 – ca. 200-230 Grabsteine
Teilfläche 10: 2023 – ca. 200-230 Grabsteine

Auf Basis des Feldabgleiches der Laserscan-Daten mit der Natur und auf Basis der in den bereits bearbeiteten Teilfeldern bekannten Schadensbilder und Sanierungsmaßnahmen kann für ein avisiertes Jahresbudget von jeweils 200.000€ für 2022 sowie 2023 davon ausgegangen werden, dass die Teilflächen 9 und 10 mit jeweils ca. 200-230 Grabsteinen im planlich dargestellten Ausmaß realisierbar sind.

Eine detaillierte Befundaufnahme sowie Kostenermittlung ist im Zuge der Arbeiten durchzuführen und zu dokumentieren.

Die Schadensbilder sind mit den bisher bekannten und im Sanierungskonzept für die Teilflächen 6-8 beschriebenen Umfang vergleichbar. Die Sanierungsarbeiten in TF9 + TF10 werden analog den Arbeiten von 2021 fortgesetzt.

geplante Maßnahmen 2022: TF9, 2023: TF10

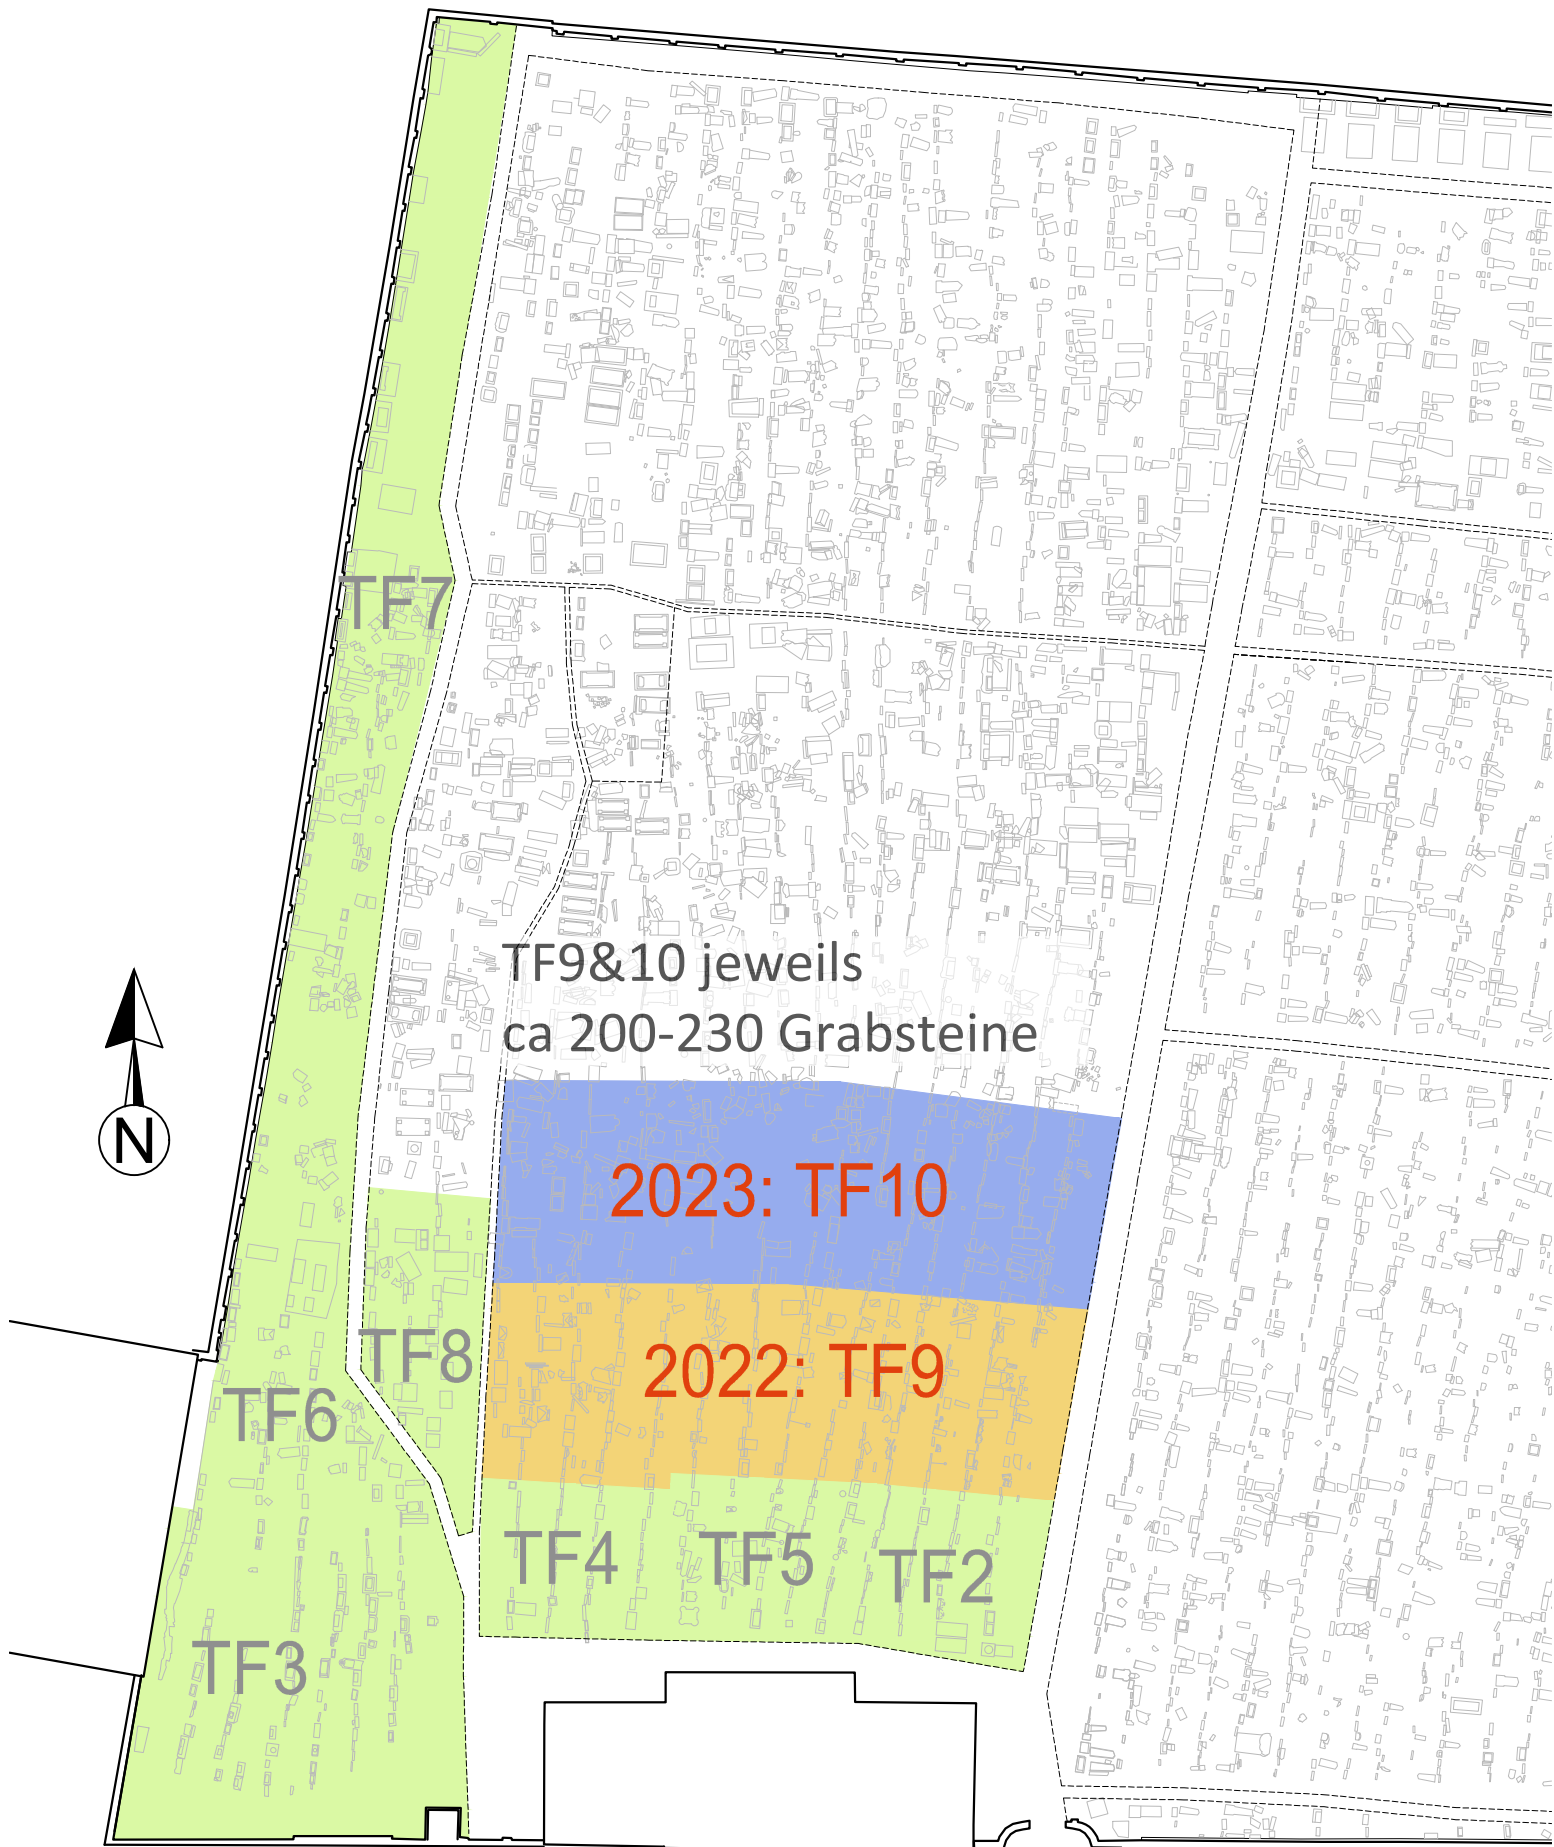

TEILFLÄCHEN 9–10

Jüdischer Friedhof Währing
Übersichtsplan SEKTOR 1 1:500
Atelier Zehetner, Stephansplatz 3, 1010 Wien