



Jüdischer Friedhof in Währing, 1180 Wien, Schrottenbachgasse 3

LEISTUNGSKATALOG TF12

BEILAGE 02a – Planteil

BEILAGE 02b – Leistungskatalog - Maßnahmenkatalog


BEILAGE 02c – Prioritätenliste

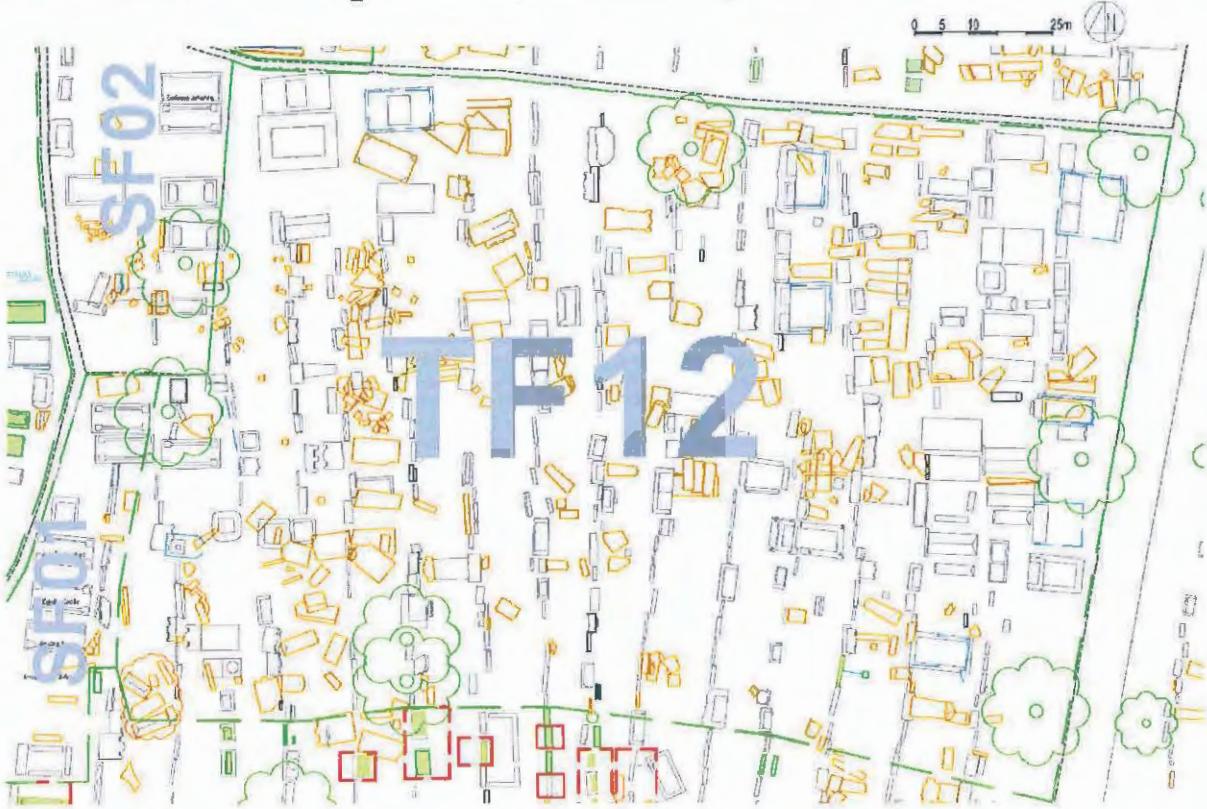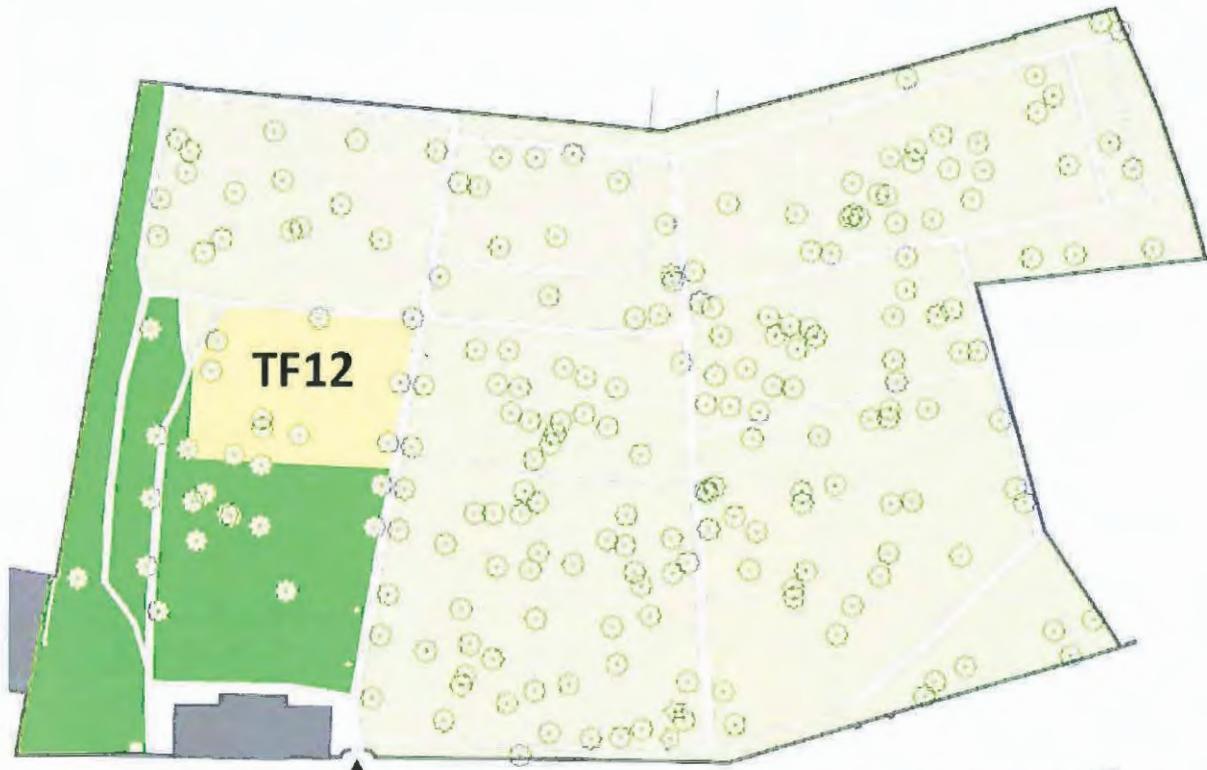

Jüdischer Friedhof Währing

ARBEITSPARIE

Sanierung 2024, Atelier Zehetner

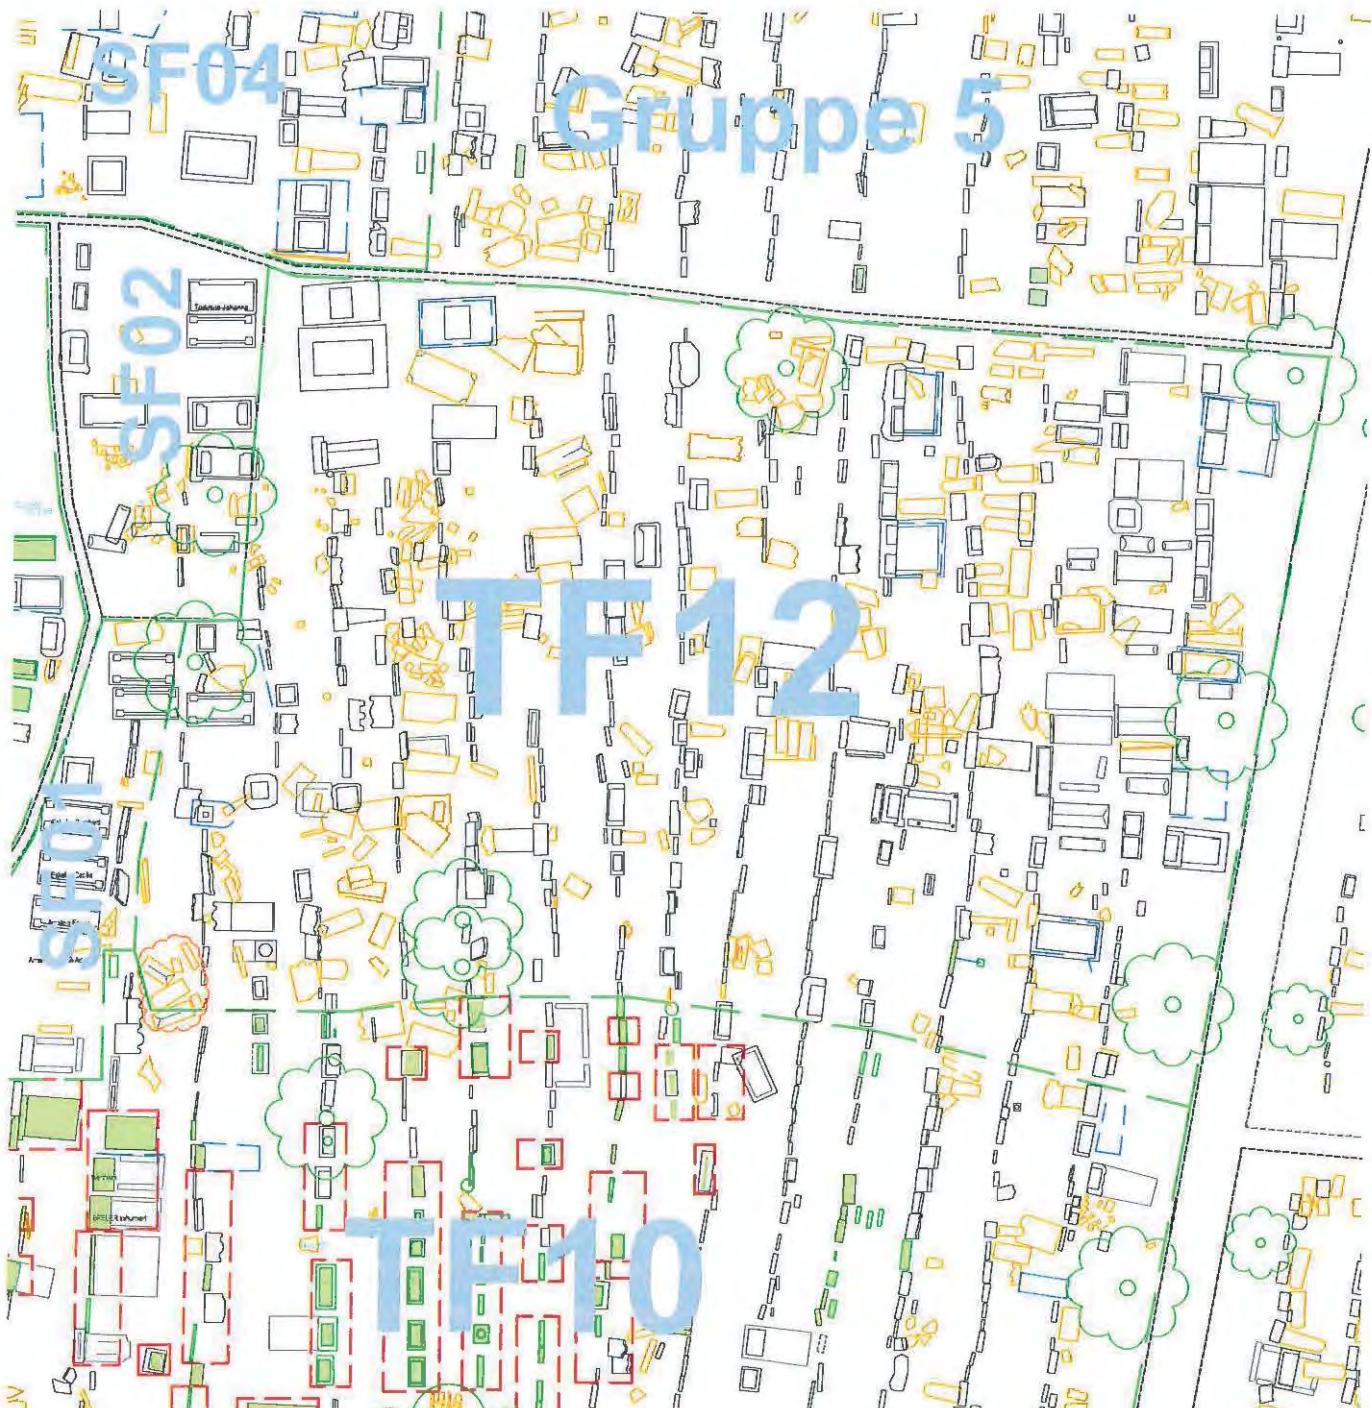

Mehrleistung fertiggestellt 2023


- liegender Stein/Fragment
- Grabstein mit starker Neigung (Pfeilrichtung)
- weggelagerter Stein (aufgestellt/Umgelagert)
- umgelagerter (zwischengelagerter) Stein
- Grabstein aufgestellt 2019-2022

04.15.001 - Grabnummer II Belegliste identifiziert
04.15.002 - Grabnummer sehr wahrscheinlich
(04.15.001 - Söder-Grabnummern nicht zuordnbar)

— Eisengitter

0 5m

06.08.2023

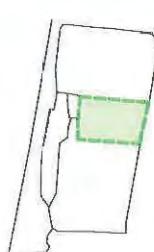

TF12

ca 354 aufgefundene Grabsteine