


SEKTOR 1

ältester Teil
ca 6.500m², ca 2.500 Gräber,
davon ca 2.300 nach Bearbeitung aufgefunden

SEKTOR 2

ca 14.000m², ca 6.500 Gräber,

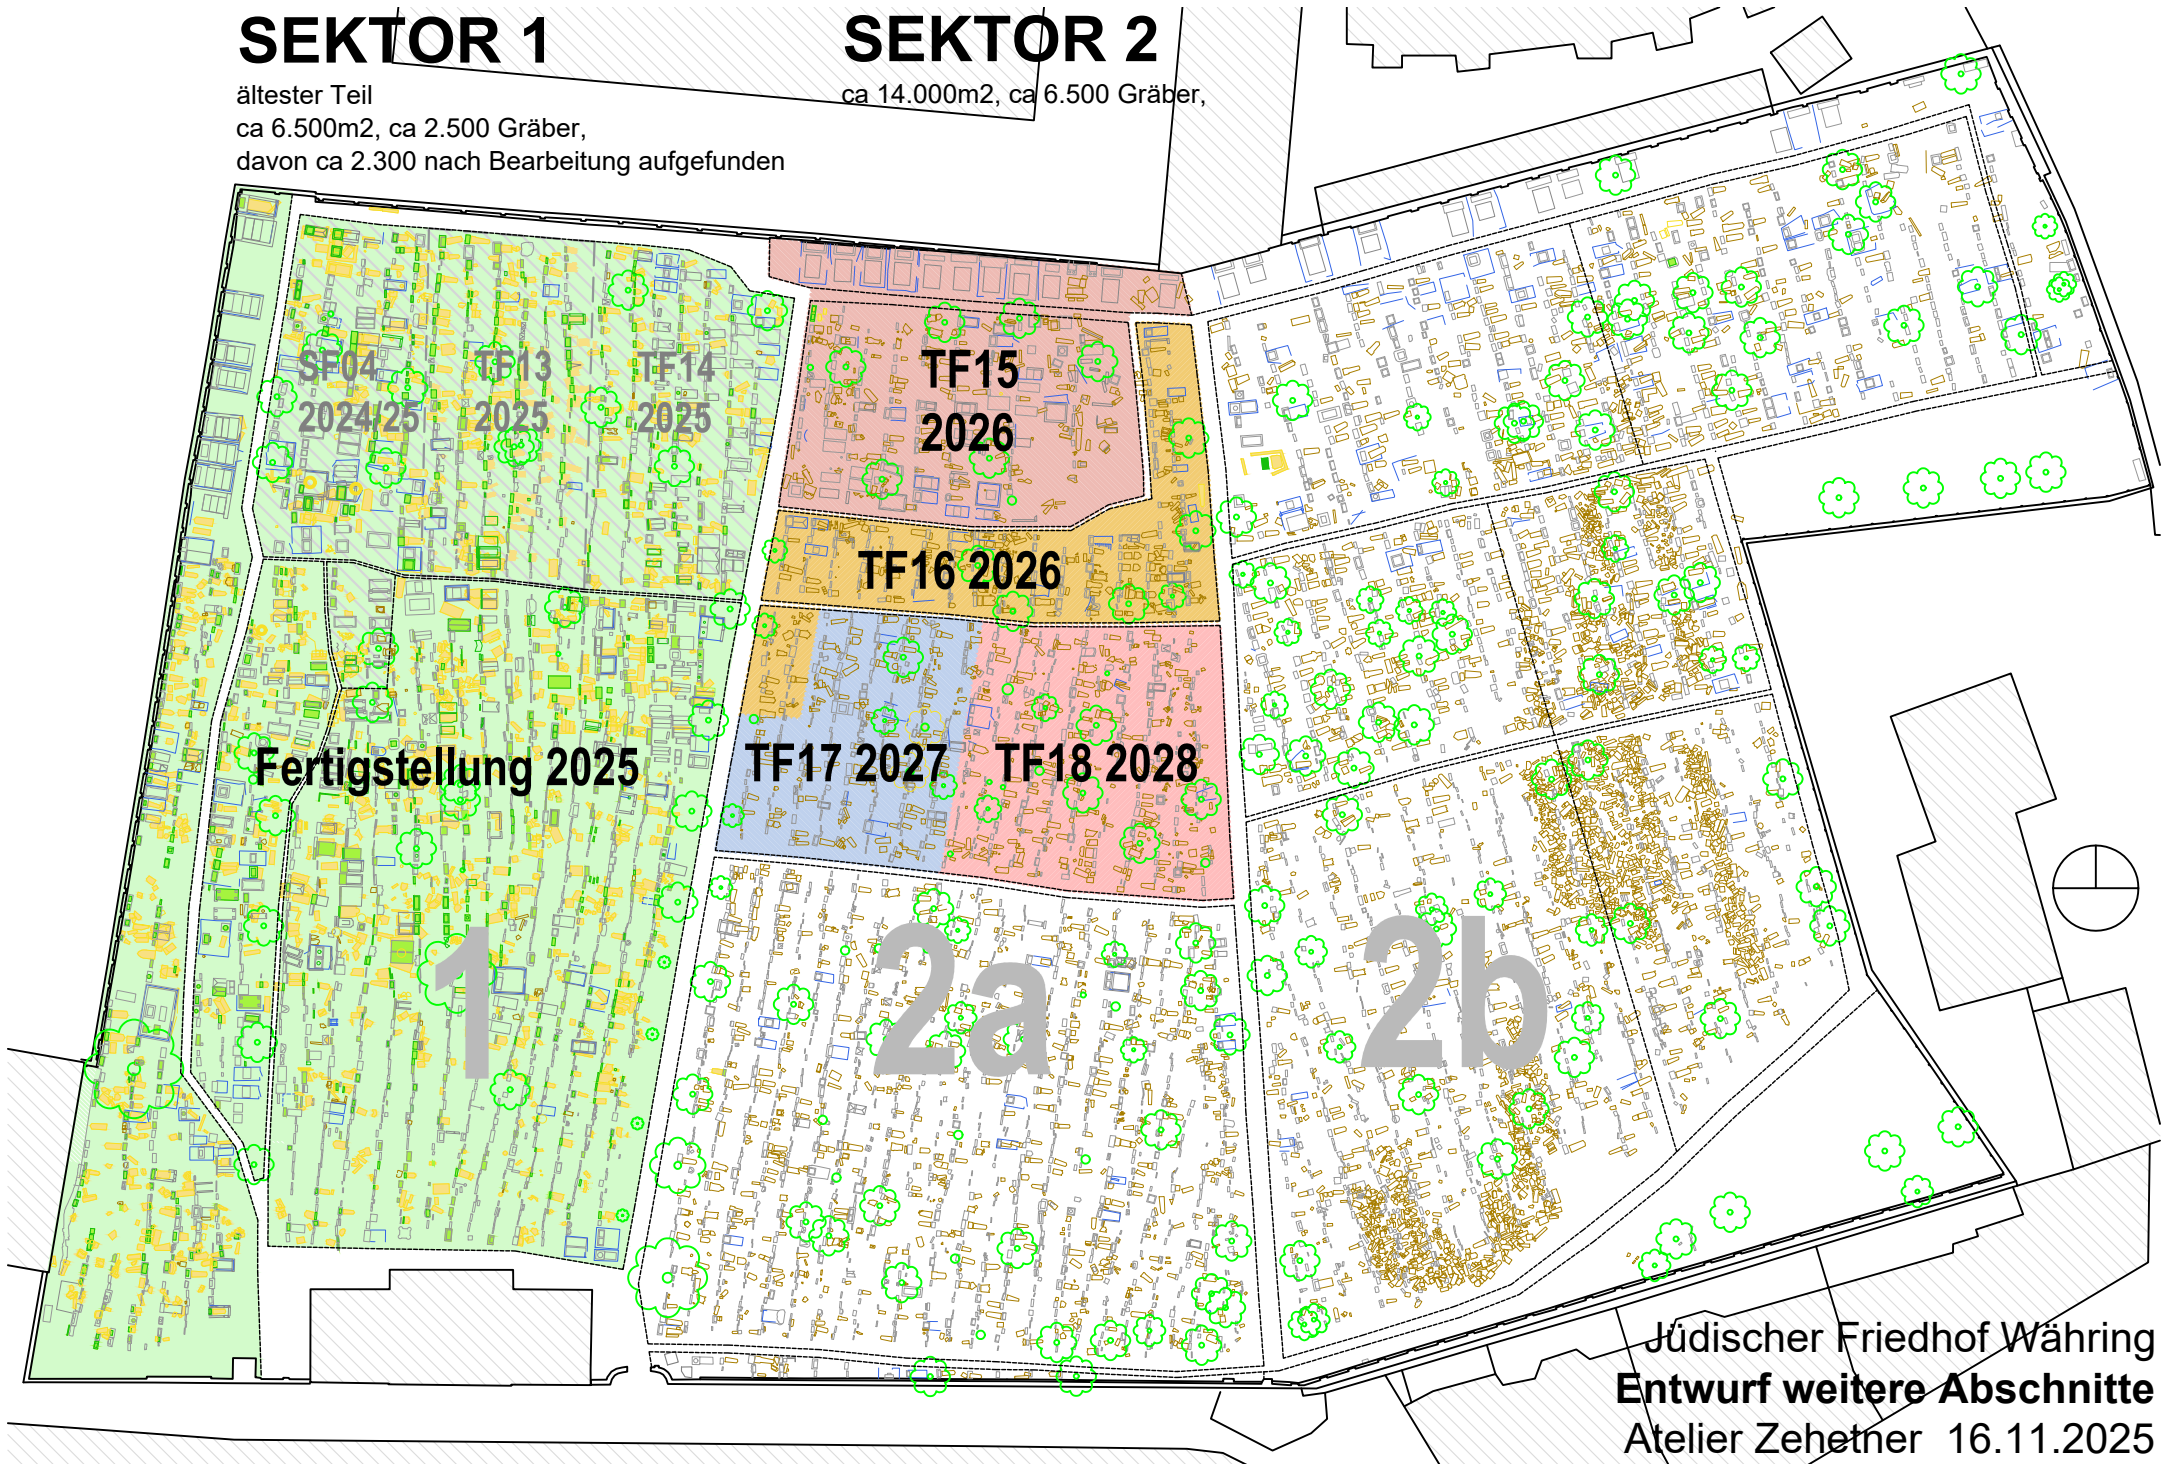

Jüdischer Friedhof Währing
Entwurf weitere Abschnitte
Atelier Zehetner 16.11.2025